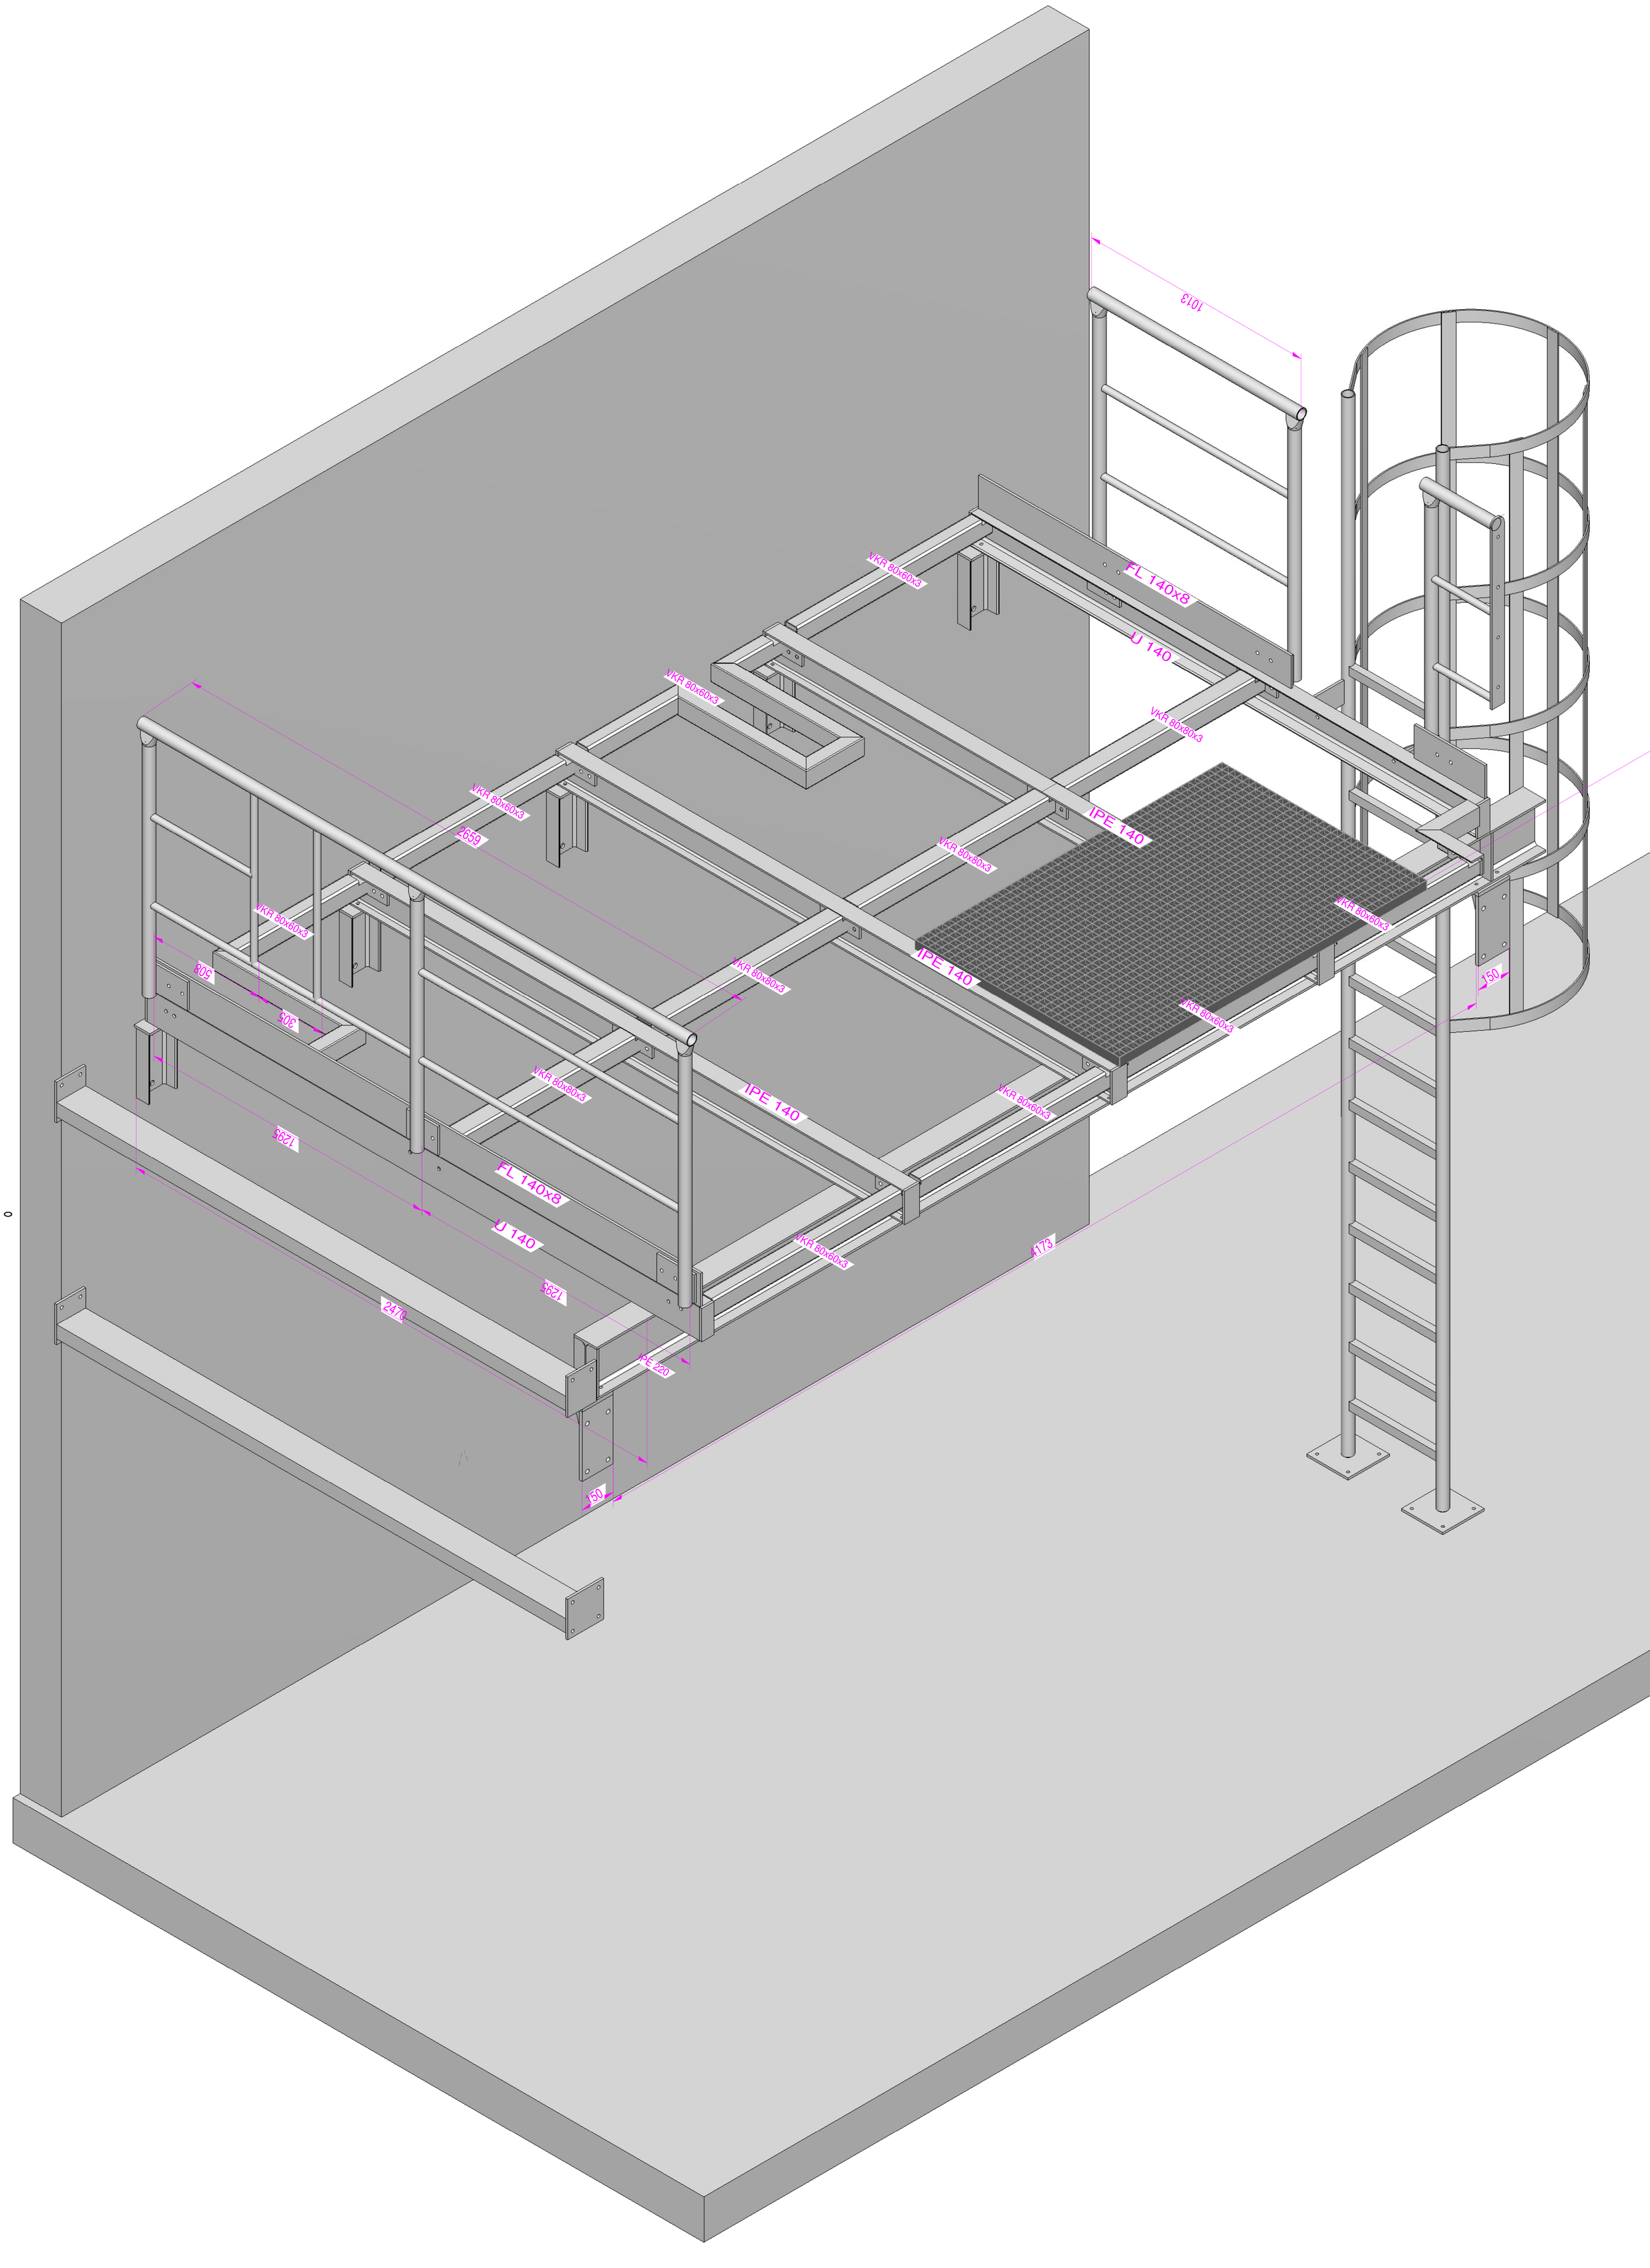
1013
VKR 80x60x3
FL 140x8
U 140
VKR 80x60x3
VKR 80x60x3
IPE 140
2659
VKR 80x80x3
VKR 80x60x3
IPE 140
VKR 80x60x3
150
VKR 80x60x3
VKR 80x80x3
IPE 140
VKR 80x60x3
1295
FL 140x8
U 140
VKR 80x60x3
4173
1295
2470
IPE 220
150